# DUBBI BIDARKHA PHASE -I

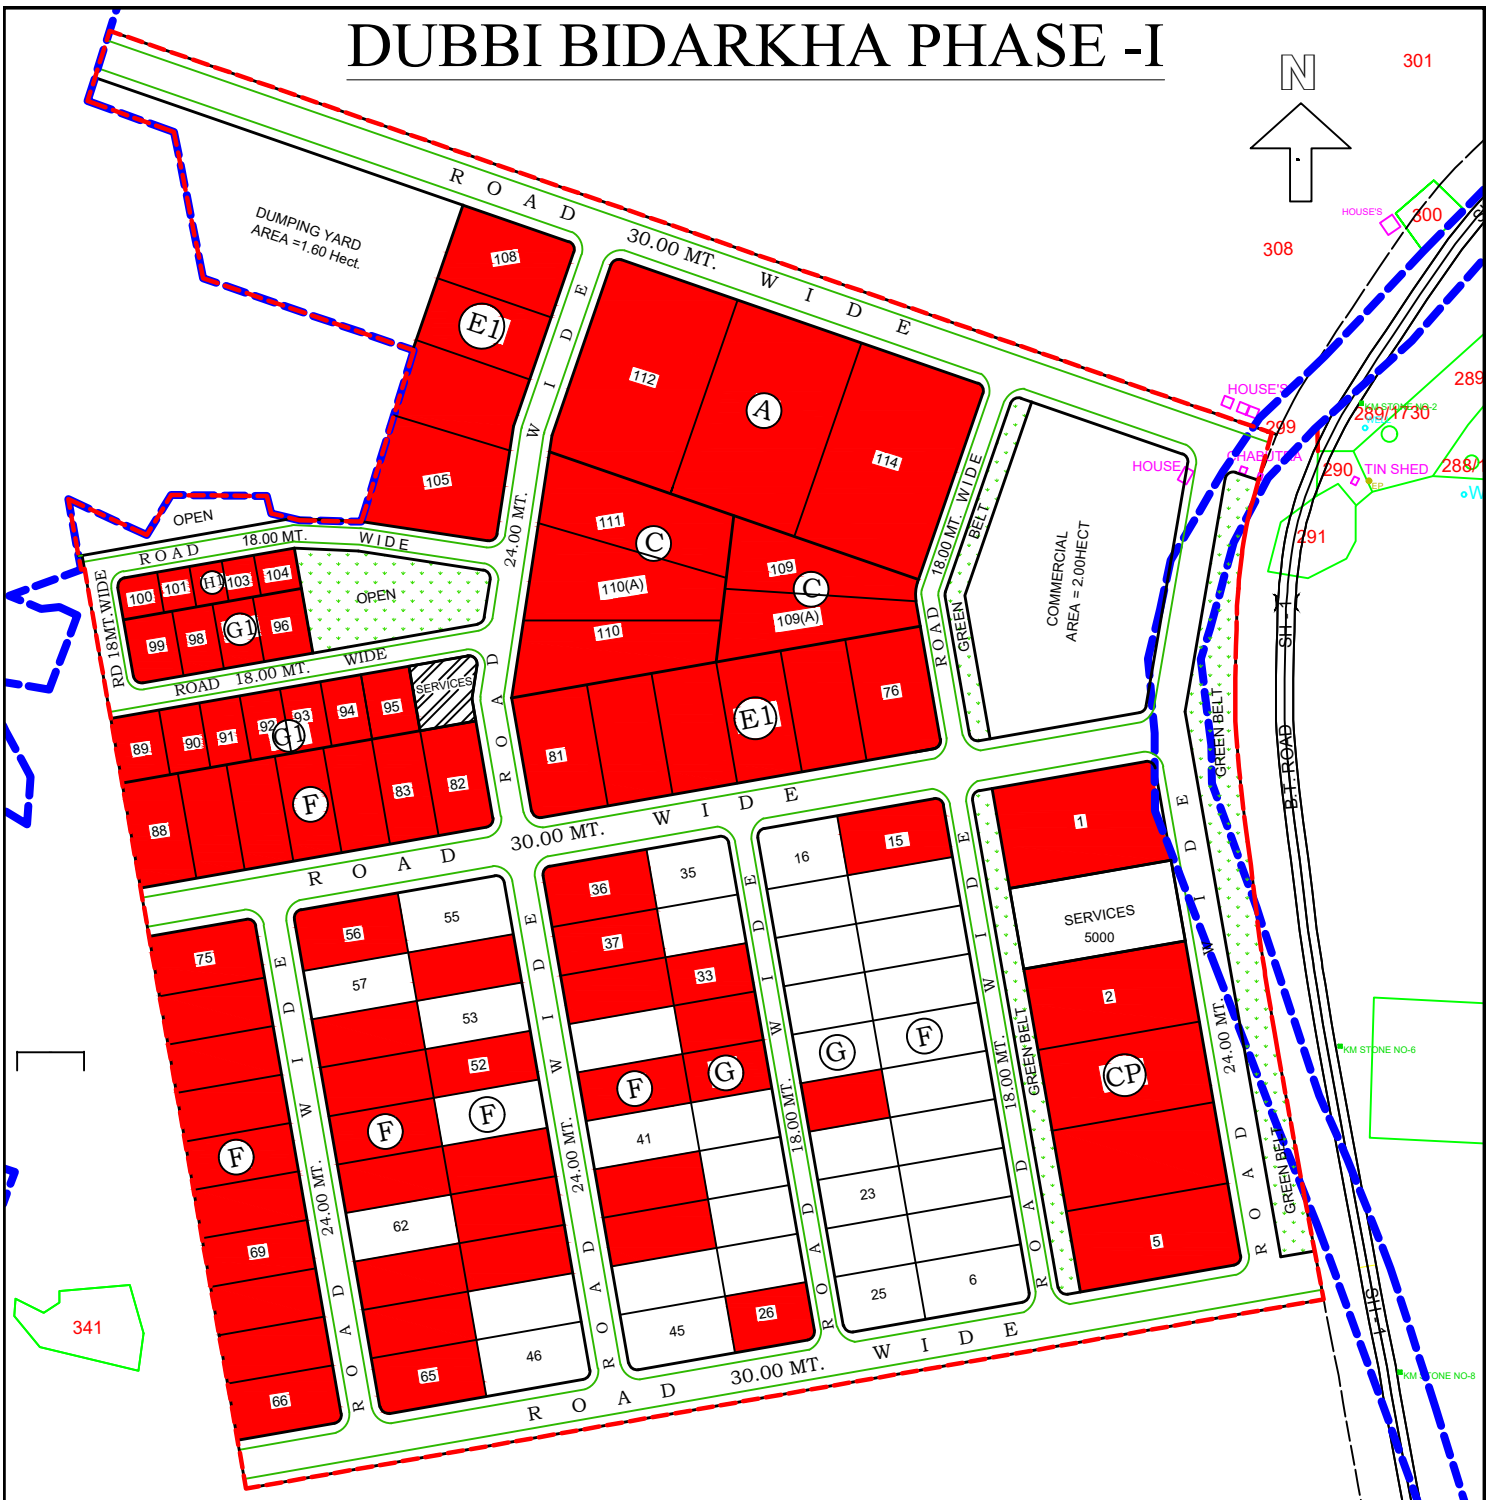


PLOT UNDER PERMANENT
ENCROACHMENT/LITIGATION/COURT CASES

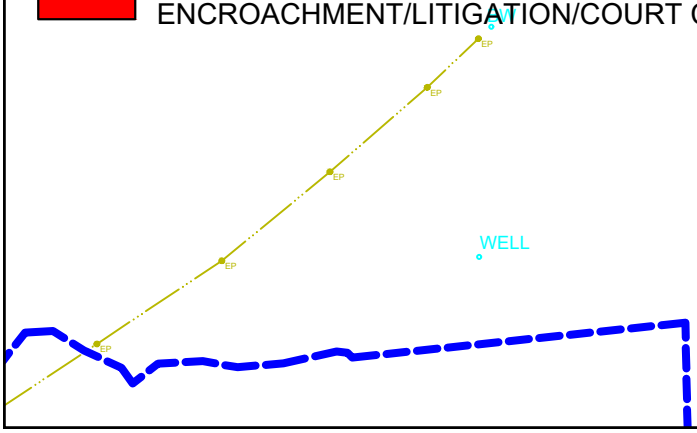


## SCHEDULE OF PLOTS

| TYPE | SIZE (IN METER) | AREA (IN SQ.MT) | NOs. | SET BACKS FRONT | SIDE I | SIDE II | REAR |
|---|---|---|---|---|---|---|---|
| CP | 50.00m x 100.00m | 5000.00 | 05 | 4.50 | 9.00 | 9.00 | 9.00 |
| A | 80.00m x 125.00m | 10000.00 | 03 | 6.00 | 4.50 | 4.50 | 4.50 |
| C | 60.00m x 100.00m | 6000.00 | 03 | 6.00 | 4.50 | 4.50 | 4.50 |
| E1 | 40.00m x 75.00m | 3000.00 | 10 | 5.00 | 3.00 | 3.00 | 3.00 |
| F | 30.00m x 65.00m | 1950.00 | 57 | 5.00 | 3.00 | 3.00 | 3.00 |
| G | 30.00m x 50.00m | 1500.00 | 20 | 5.00 | 3.00 | - | 2.50 |
| G1 | 25.00m x 40.00m | 1000.00 | 11 | 3.00 | 3.00 | - | 1.20 |
| H1 | 20.00m x 25.00m | 500.00 | 05 | 3.00 | 3.00 | - | 1.20 |
| TOTAL NOs. OF PLOTS | | | 114 | | | | |