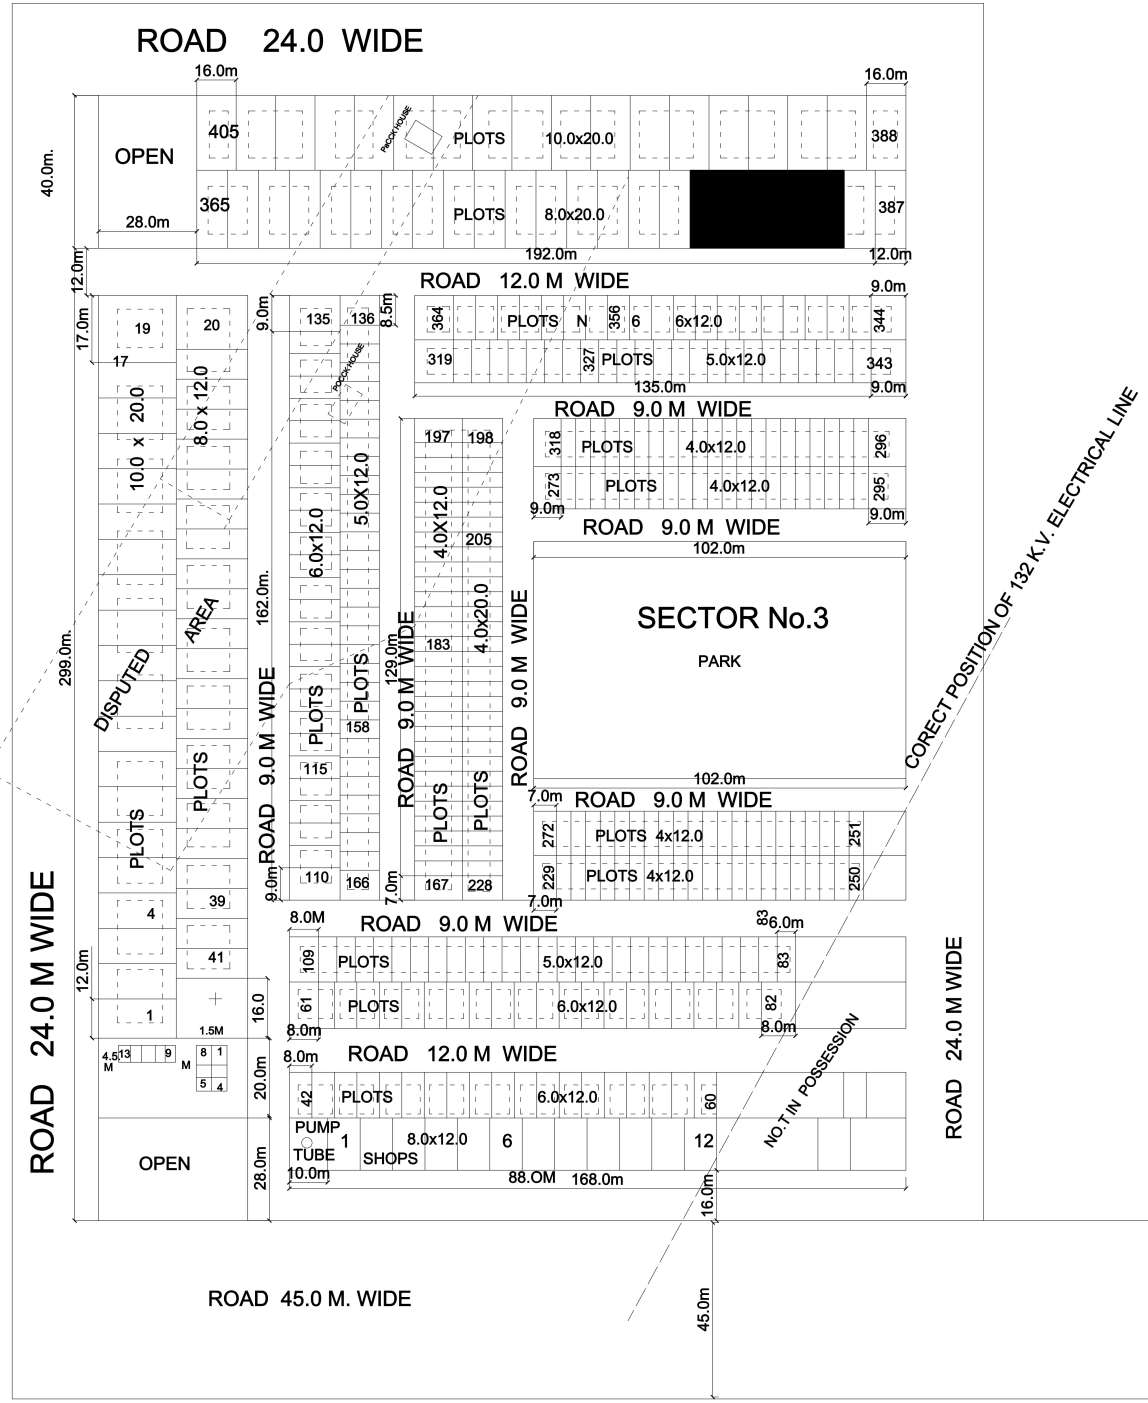

BHIWADI

SCHEDULE OF PLOTS

S.N.	SIZE OF POLTS	No OF PLOTS ASPER LAY OUT PLAN	AYAILABLE ATSITE
1.	10.00 x 20.00	37	14
2.	8.00 x 20.00	45	19
3.	6.00 x 12.00	88	59
4.	5.00 x 12.00	83	53
5.	4.00 X 12.00	152	130
	TOLAS NOS POLTS	405	265

THIS DRAWING SUPERSEDES THE PREVIOUS

REVISED LAY OUT PLAN

SECTOR No.3

SCHEDULE OF PLOTS

TRACED:BY :-RAJNARAYAN SAINI

CHECKED BY :-

SCALE

DRG. No. BH - 0004

A. T. P.
U. I. T. ALWAR

DEPUTY TOWN PLANS
U. I. T. ALWAR

URBAN IMPROVMENT TRUST BHIWADI