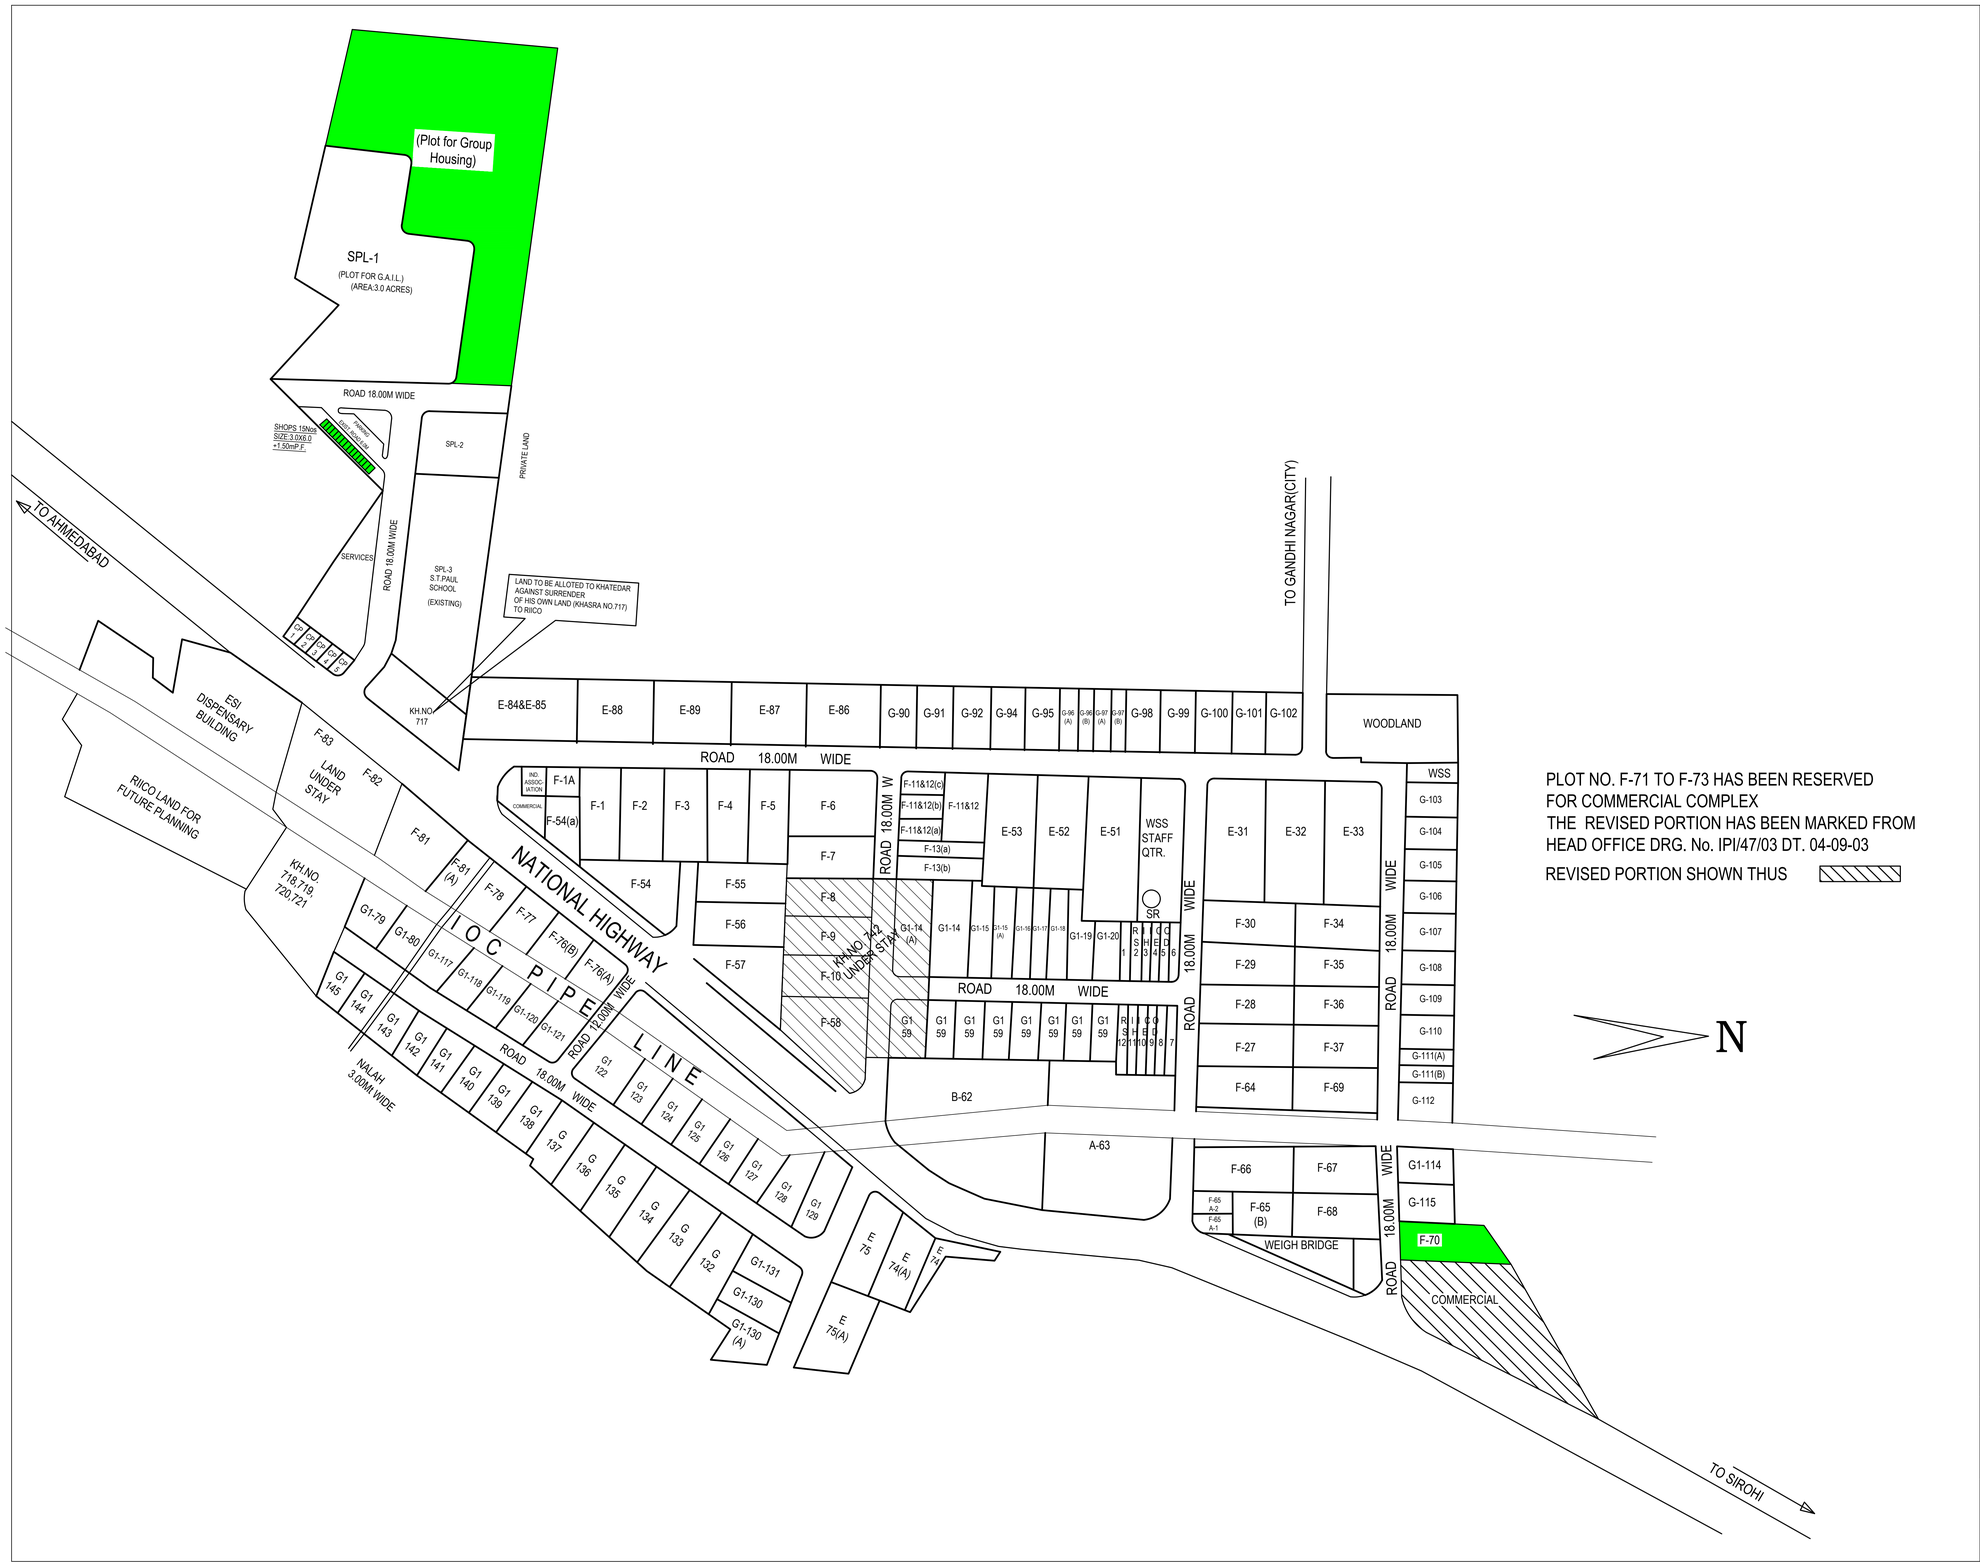

PLOT NO. F-71 TO F-73 HAS BEEN RESERVED
FOR COMMERCIAL COMPLEX
THE REVISED PORTION HAS BEEN MARKED FROM
HEAD OFFICE DRG. No. IPI/47/03 DT. 04-09-03

REVISED PORTION SHOWN THUS

SCHEDULE OF PLOTS

TYPE	SIZE IN METER	AREA IN SQ.MT.	NOS.	SET BACKS		
				FRONT	SIDES	REAR
A	100.65 X 97.60	10000	1	15	10	10
B	51.00 X 122.60	8000	1	15	10	10
E	45.75 X 91.50	4000	16	12	6	6
F	30.00 X 68.60	2000	45	6	3	3
G	28.98 X 48.80	1500	20	5	3	3
G1	40.00 X 24.75	1000	56	5	3	3
SHED	16.00 X 57.30	250	12			

LAND USE

AREA UNDER	SCHEME	102.75 ACRES
AREA UNDER	PLOTS	69.86 ACRES (INCLUDING RES.COLONY UNDER PLAN)
AREA UNDER	OPEN & SERVICES	16.64 ACRES
AREA UNDER	COMMERCIAL LAND	0.75 ACRES
AREA UNDER	ROADS	15.50 ACRES

THIS SUPERSEDS DRG. NO. IPI/211/83
09.09.83

REVISED LAY OUT PLAN OF ARBUDA INDUSTRIAL AREA ABU ROAD. DISTT. SIROHI

SCALE 1CM=24.40 Mt.	DRG.No.	
-Sd- MAHENDRA SINGH ASSTT. SITE ENGINEER		
-Sd- J.K.GUPTA ASSTT. REGIONAL ENGINEER		
-Sd- G.S. SHEKHAWAT REGIONAL ENGINEER		