AGRO FOOD PARK M.I.A., ALWAR

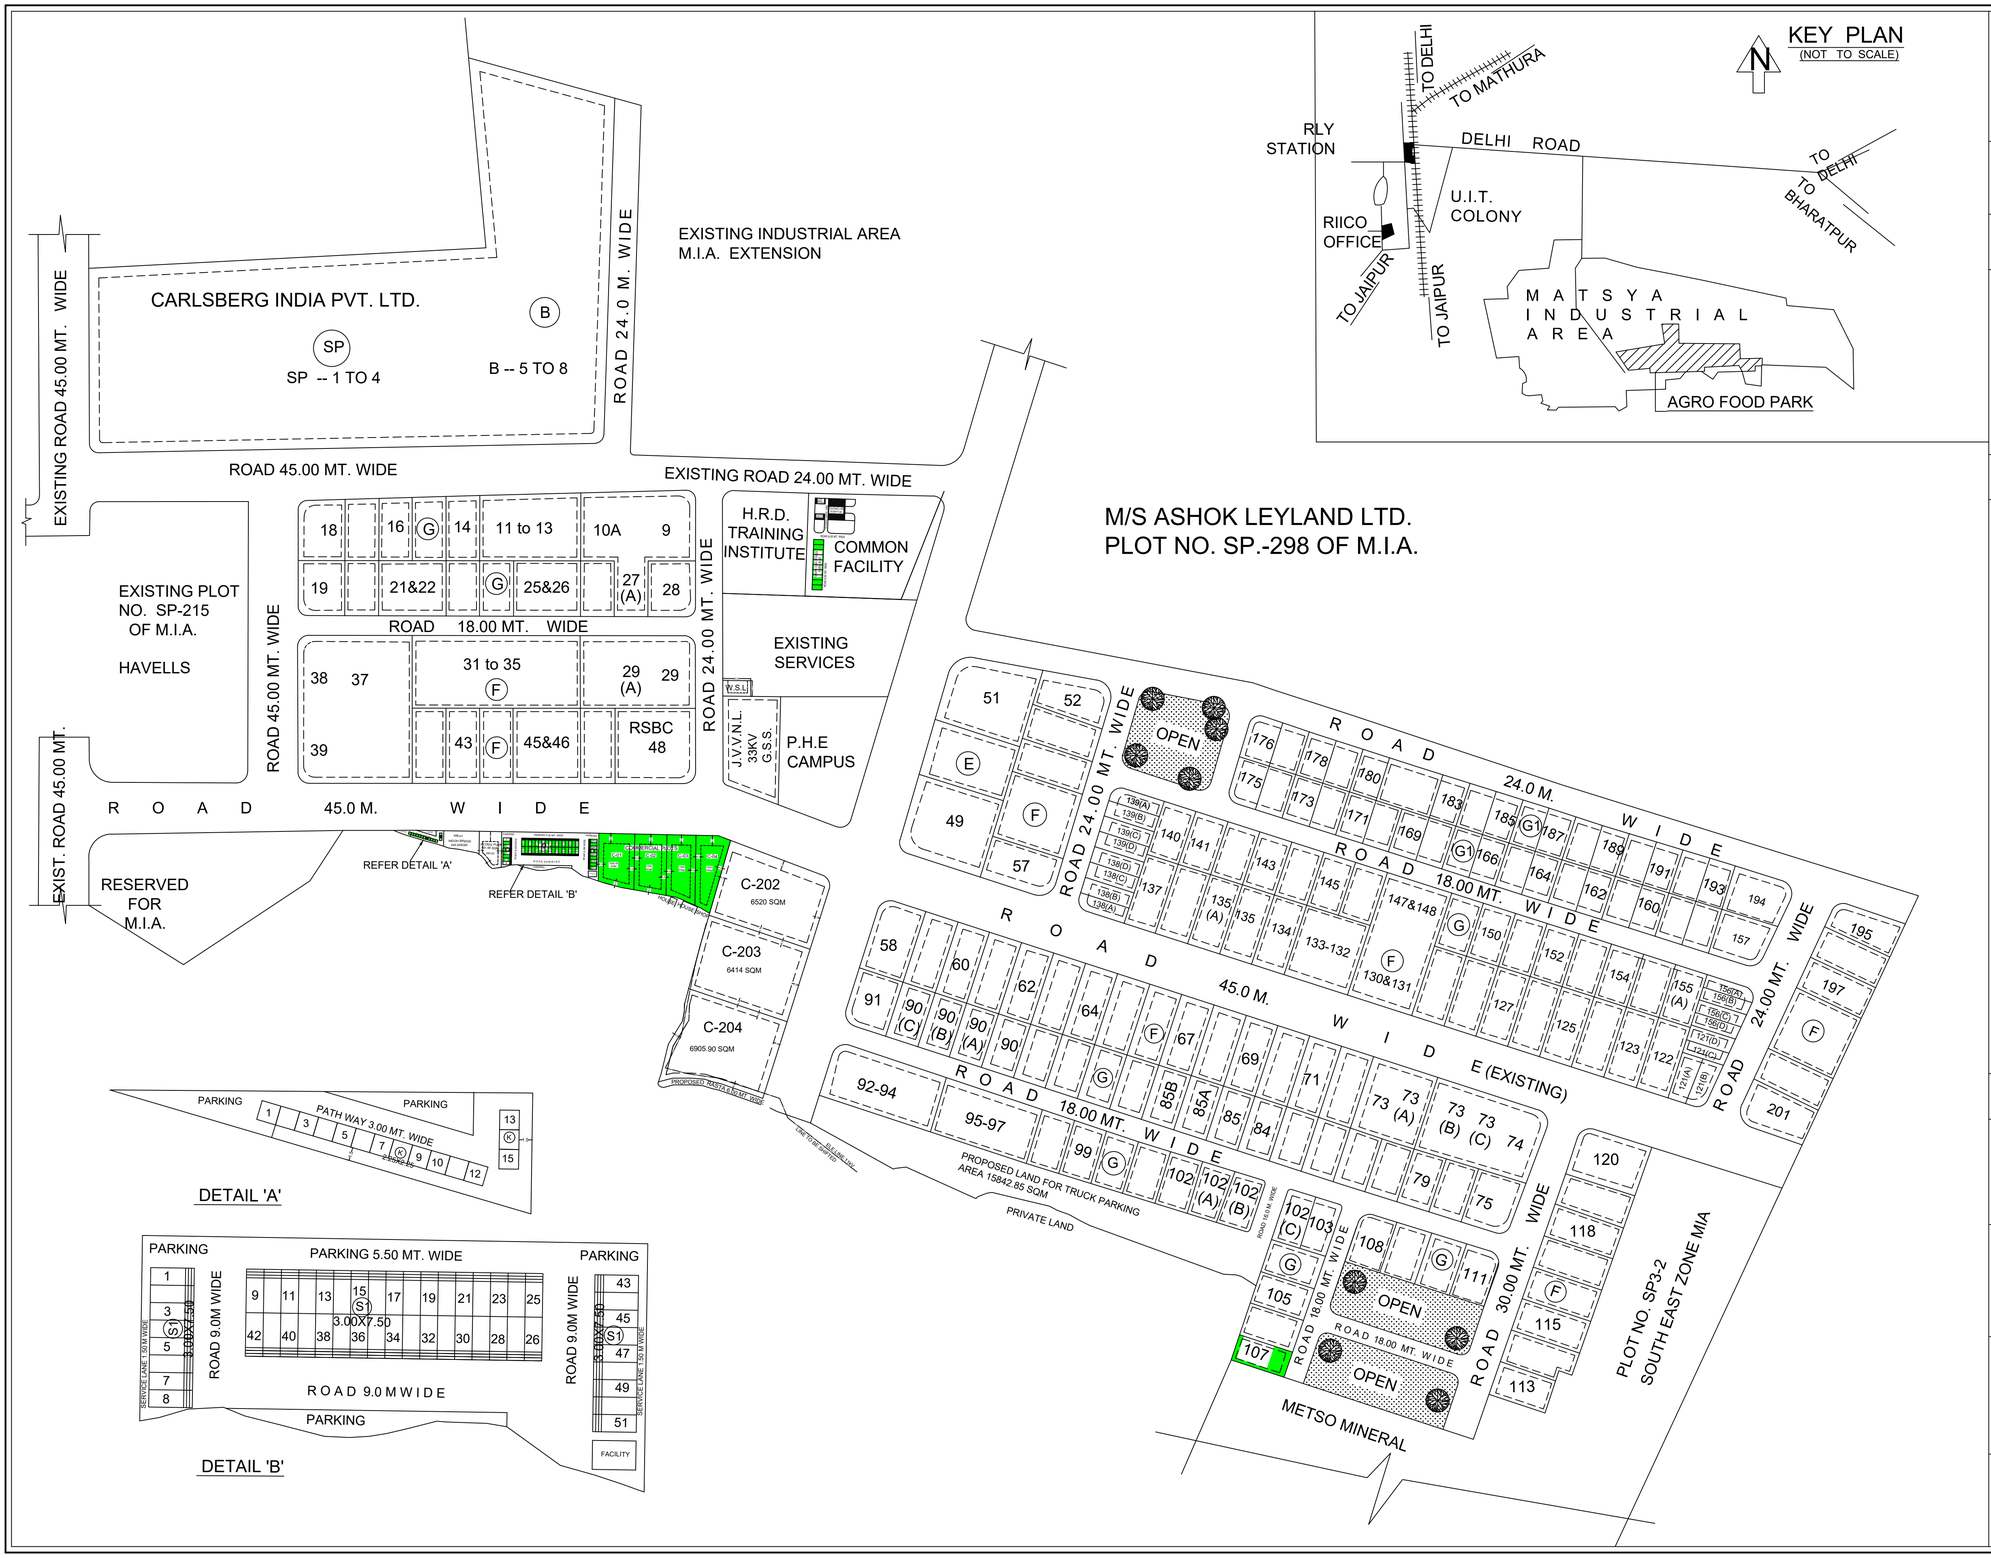

SECHEDULE OF PLOTS

TYPE	SIZE IN METER	AREA IN SQ. MT.	NOS. OF PLOTS	SET BACKS			
				FRONT	SIDE	SIDE	REAR
SP	AS PER SITE	14000.00	4	7.50	4.50	4.50	4.50
B	80.00X100.00	8000.00	4	6.00	4.50	4.50	4.50
C	AS PER SITE	6000.00	3	6.00	4.50	4.50	4.50
E	50.00X80.00	4000.00	3	6.00	4.00	4.00	4.00
F	30.00X65.00	2000.00	79	5.00	3.00	3.00	3.00
G	30.00X50.00	1500.00	82	5.00	3.00	3.00	3.00
G1	25.00X40.00	1000.00	38	5.00	3.00	-	1.20
	AS PER SITE	500.00	16	5.00	3.00	-	1.20

TOTAL NOS. OF PLOT 229

LAND USE

TOTAL LAND UNDER SCHEME:-	192.47 ACRES
TOTAL LAND UNDER PLOTS:-	113.79
TOTAL LAND UNDER ROAD:-	46.54
TOTAL LAND UNDER IDLE PARKING:-	8.44
TOTAL LAND UNDER OPEN:-	4.46
TOTAL LAND UNDER SERVICES:-	9.89
TOTAL LAND UNDER COMMON FACILITY:-	2.70
TOTAL LAND UNDER H.R.D. TRAINING INSTITUTE:-	1.76

NOTE:- FOLLOWING PLOTS ARE RESERVED FOR YUYA UDYAMITA PROTSAHAN YOJANA
PLOT NO F-121(A) TO F-121(D), F-138(A) TO F-138(D), G-139(A) TO F-139(D), F-156(A) TO F-156(D),

LEGEND :-

1. CLEAR VACANT PLOTS (GREEN)
2. PLOT UNDER TEMPORARY ENCROACHMENT/DISPUTE (YELLOW)
3. PLOT UNDER ENCROACHMENT/DISPUTE (RED)

SCALE- 1CM.=40.0M.	DRG. NO.	IPI / 216 / 2005 DT- 09.11.2005
	REV.	IPI / 407 / 2007 DT- 04.10.07
	REV.	IPI / 921 / 2013 DT- 26.09.13
(DRAUGHTS MAN)	REV.	IPI / 1505 / 2019 DT- 30.08.19
(ASSTT REGIONAL MANAGER)		N
(REGIONAL MANAGER)		

RIICO